


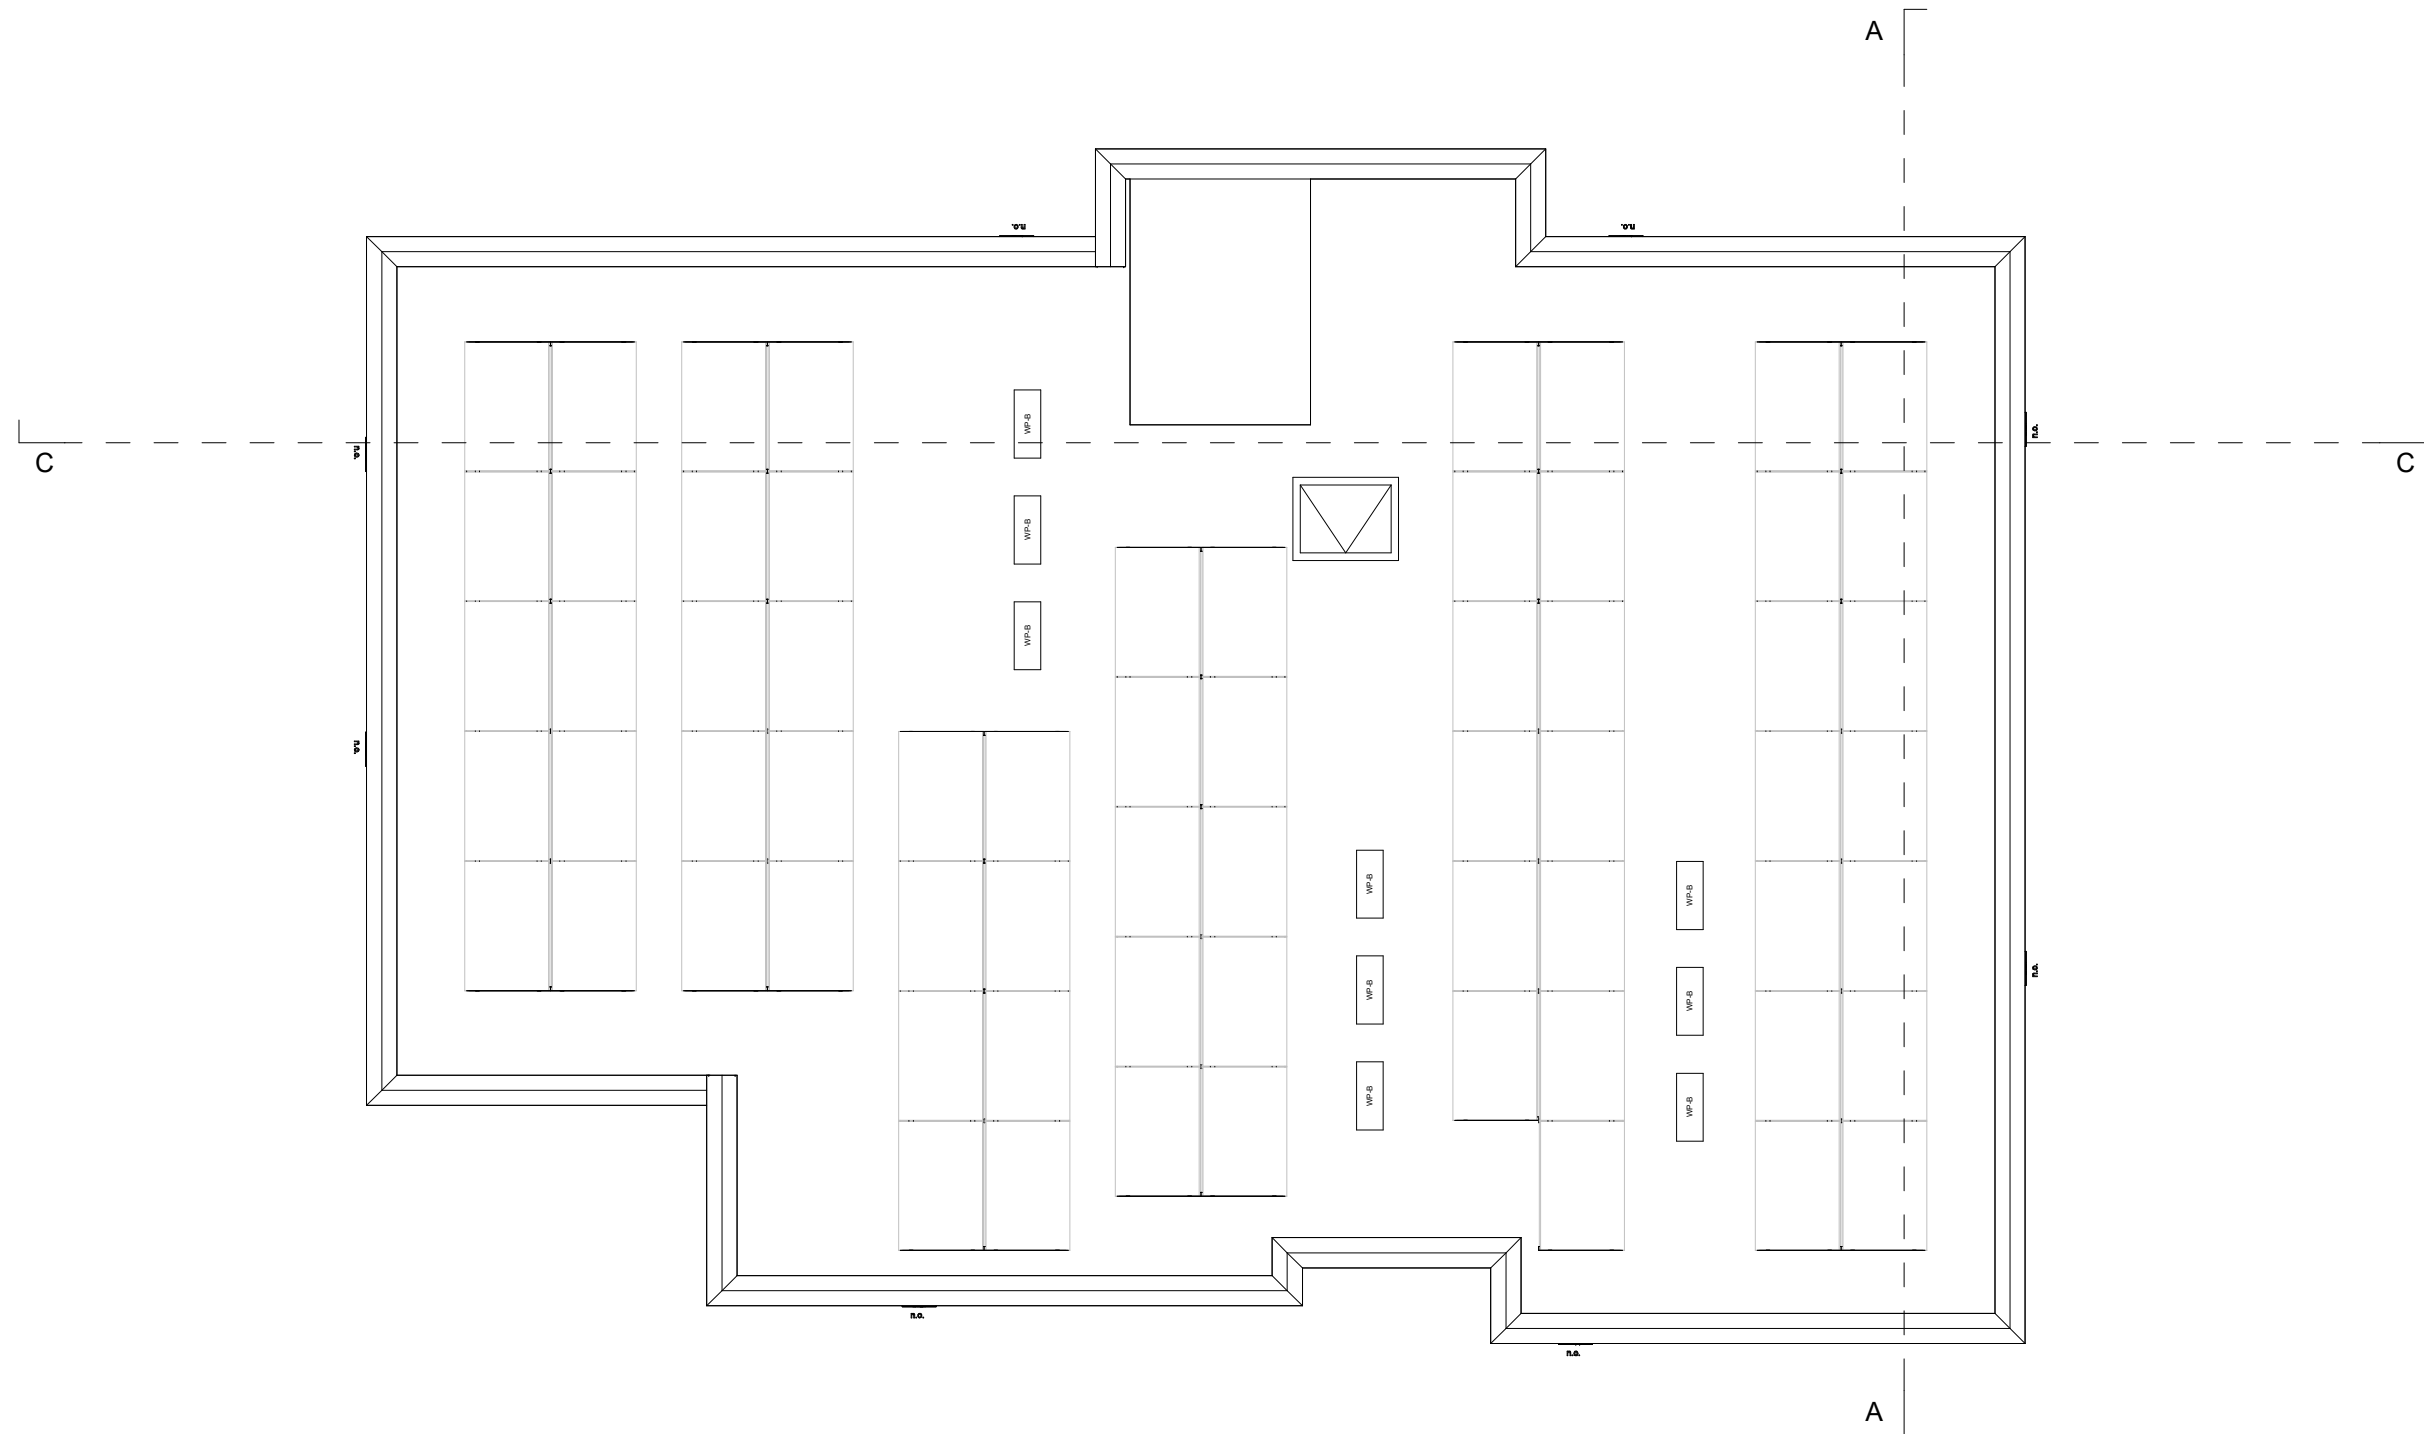

weusten liedenbaum
architecten
Utrechtseweg 310-B09
6812 AR Arnhem

026 443 6972
info @ weustenliedenbaum.nl
www.weustenliedenbaum.nl

Project
Oosterhoogte te Oosterbeek
Onderdeel
Plattegrond - dak A
Bouwnummer
n.v.t.

Datum
29-01-2025
Schaal
1:100

